




## Widok od frontu

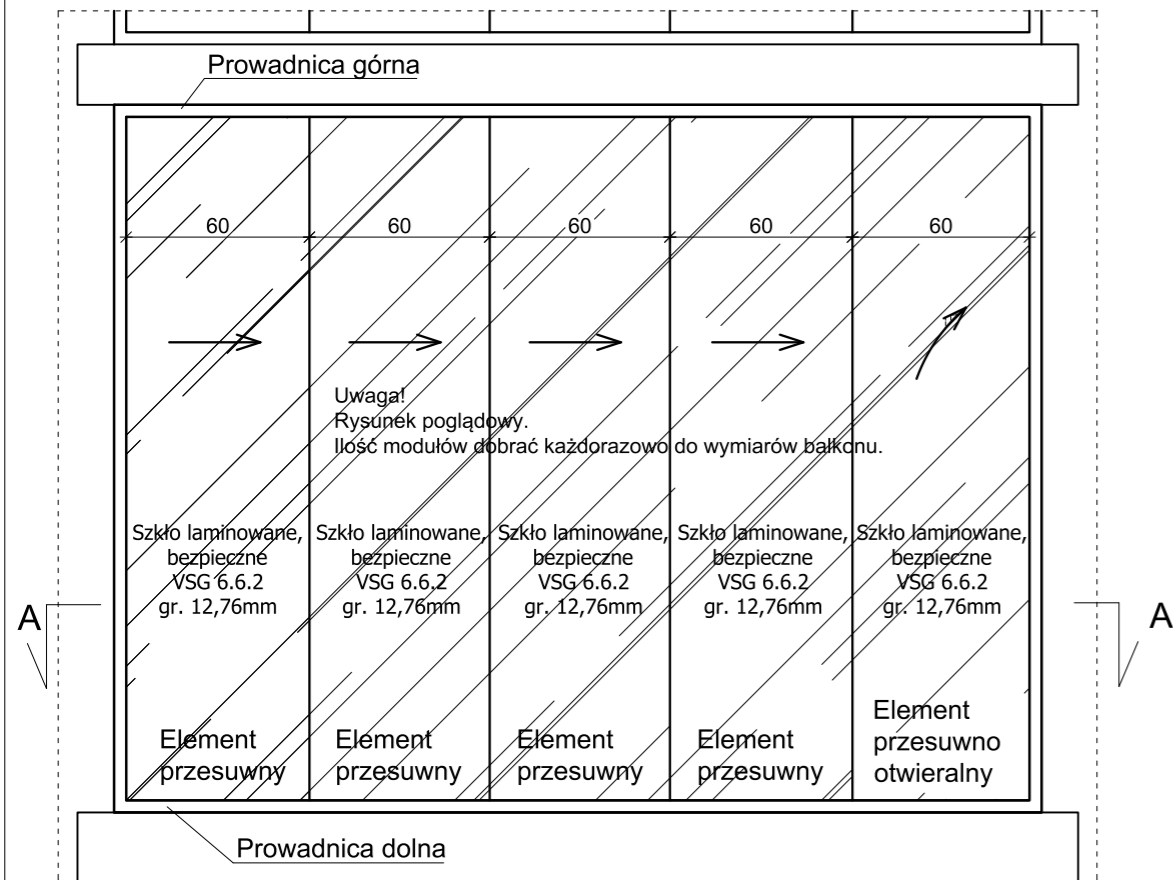


## Przekroj A-A

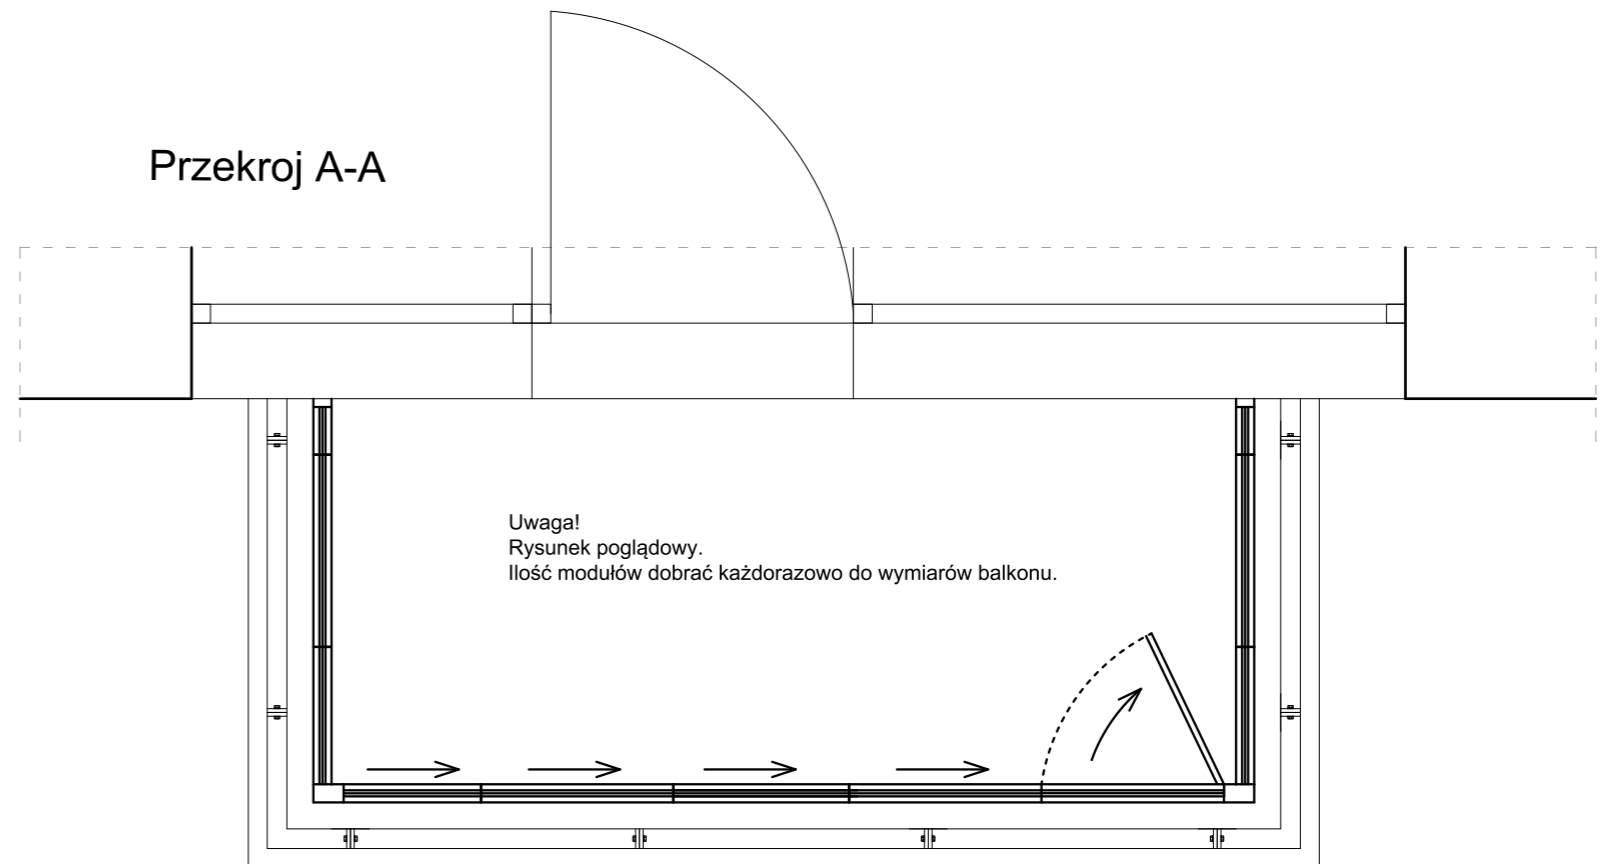

## Widok z boku

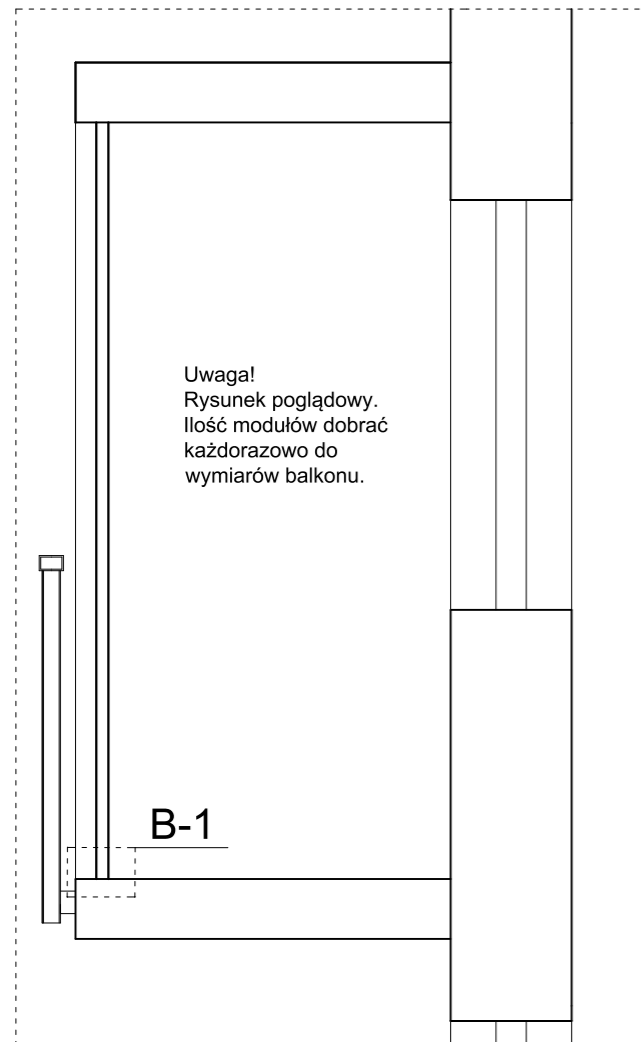

## DETAL B-1 skala 1:10

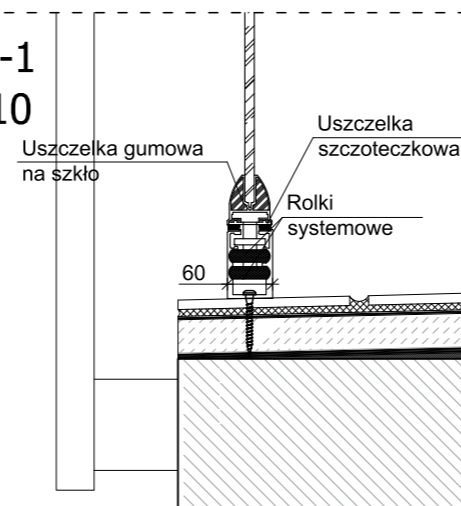

Uwaga:  
Zabudowa powinna być mocowana nie bliżej niż 7 cm od osi zabudowy do brzegu płyty.  
Przed przystąpieniem do prac wykonawca jest zobowiązany każdorazowo domierzyć wymiary balkonów i dostosować zabudowę do wymiarów balkonu.  
Ilość modułów dobrać każdorazowo do wymiarów balkonu.  
Balustrada stalowa mocowana do czoła płyty.

Zabudowa bezramowa, system COPAL  
- kolor: RAL 9006 (szary)  
- wypełnienie: szkło laminowane, bezpieczne, VSG 6.6.2, gr. 12,76mm

**UWAGA:**  
Ostateczne wymiary zweryfikować na budowie

Nazwa inwestycji			
PROJEKT BUDOWLANY remontu balkonu typowego w zasobach SMB "JARY" w Warszawie TYP-1			
Adres inwestycji			
Inwestor			
Spółdzielnia Mieszkaniowo-Budowlana "JARY" ul. Surowieckiego 12, 02-785 Warszawa			
Generalny Projektant			
STUDIO BUDOWLANE „UNITY” S. C. ul. Kędzierskiego 2/66, 01- 493 Warszawa			
Projektant:	mgr inż. Leszek Tischner	nr uprawnień 157/2002	specjalność konstrukcyjno-budowlana
Sprawdzający:	mgr inż. Damian Cyra	nr uprawnień MAZ/0003/P00K/09	specjalność konstrukcyjno-budowlana
Asystent:	mgr inż. Patryk Ogrodziński		
Tytuł rysunku:			
ZABUDOWA SYSTEMOWA			
Data: 31 grudnia 2020 r.	skala 1:25	Rys. nr: 5	Str: 28