




Widok od frontu

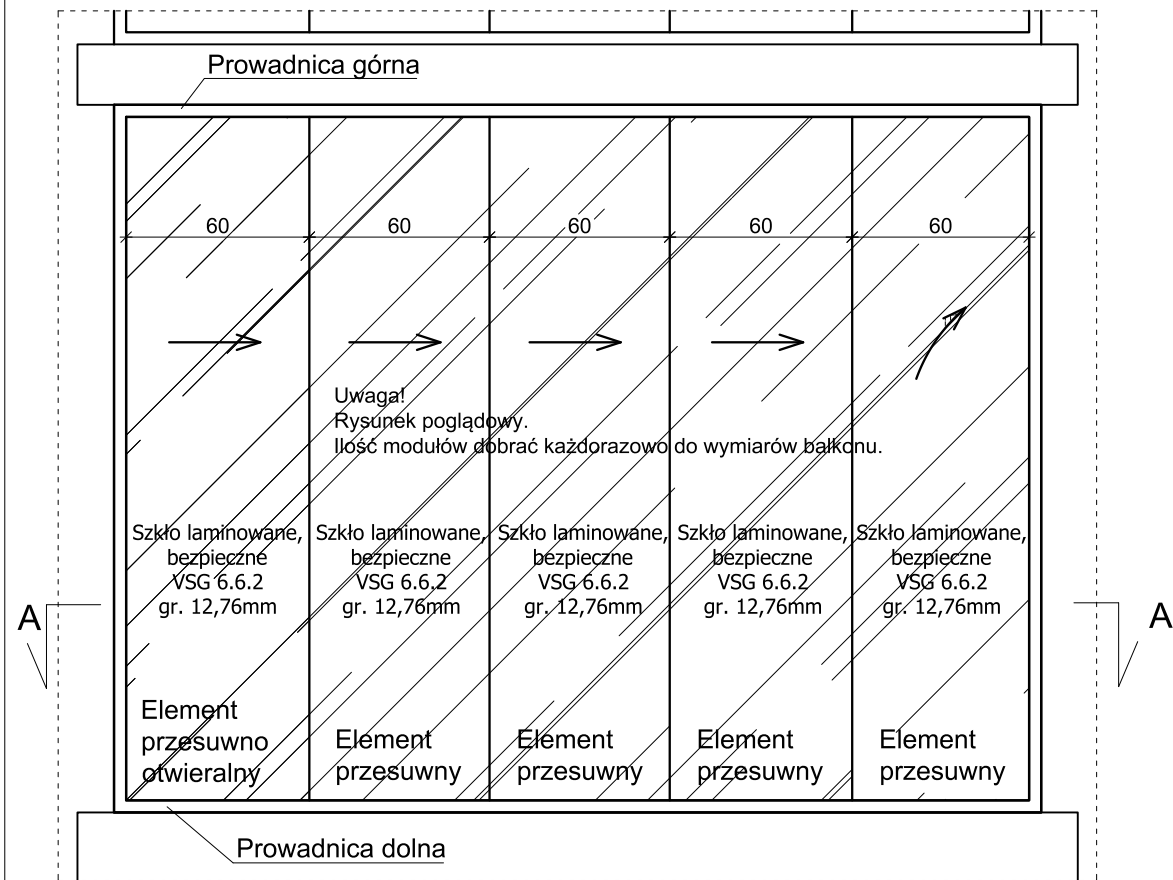


Przekroj A-A

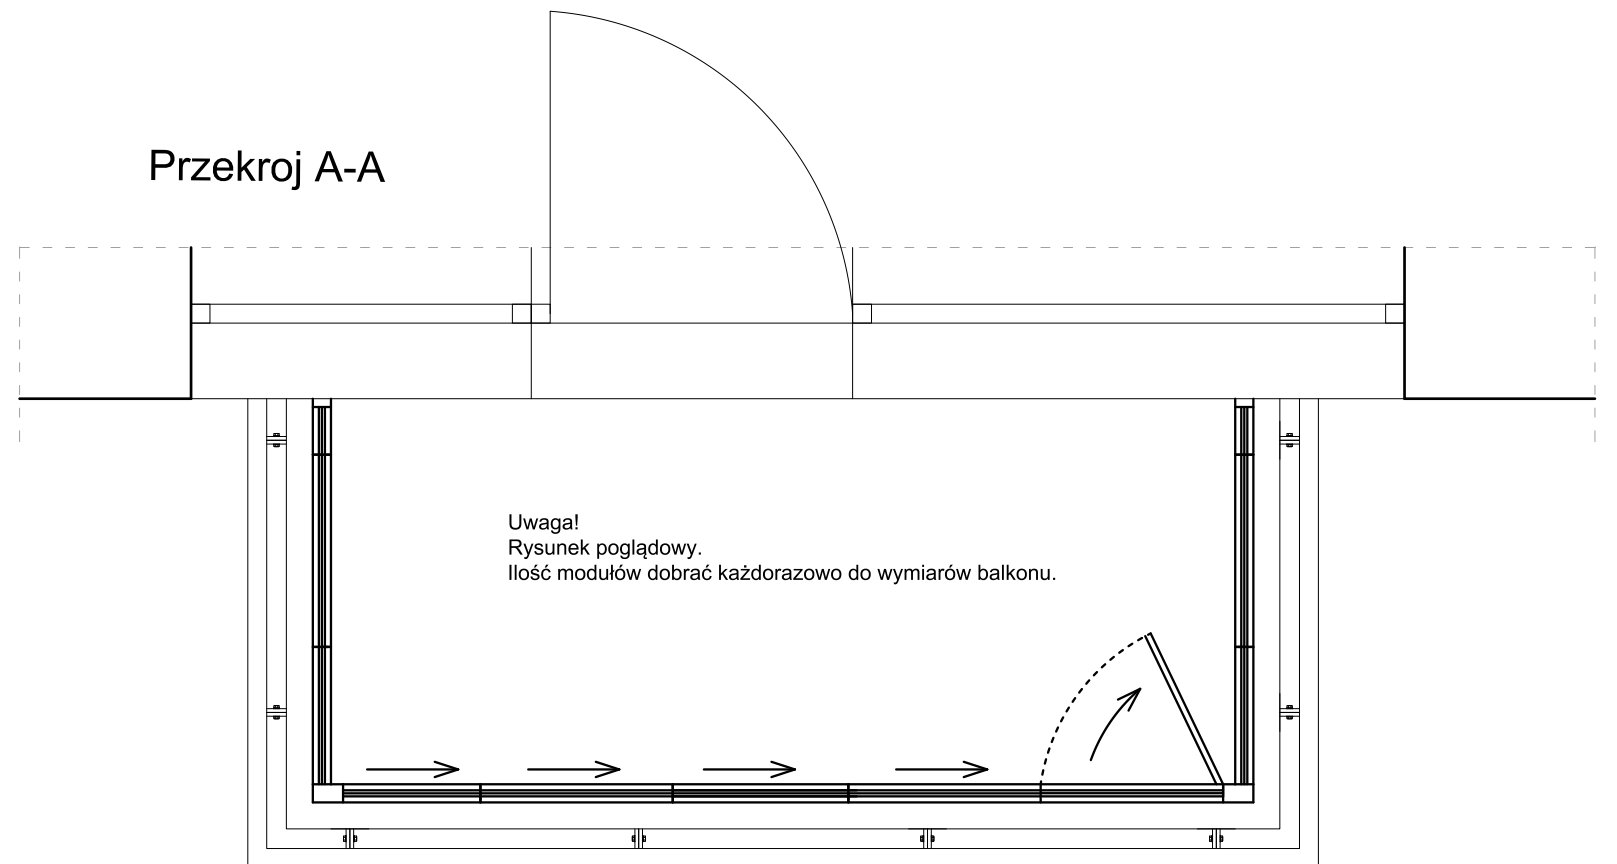

Widok z boku

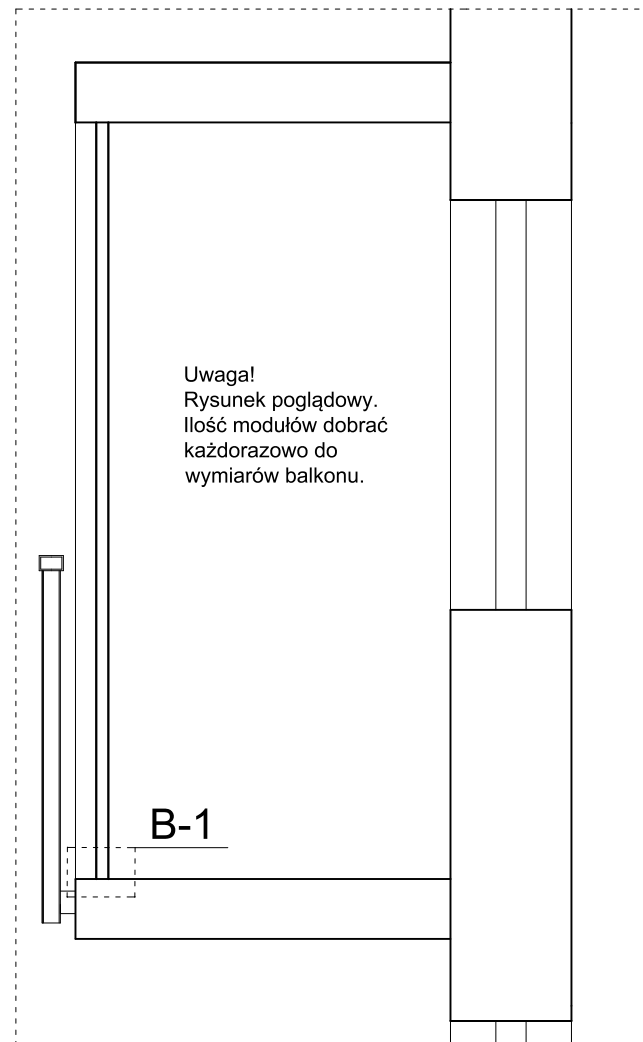

DETAL B-1 skala 1:10

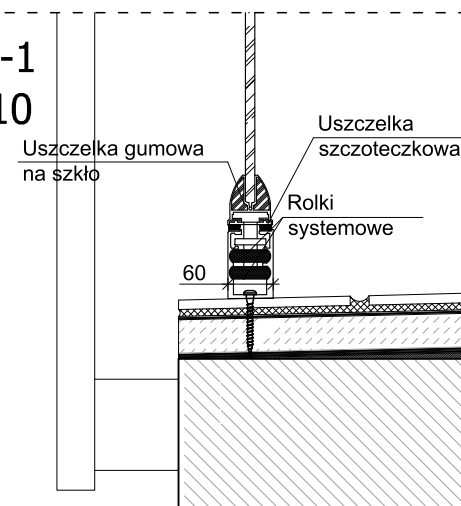

Uwaga:
Zabudowa powinna być mocowana nie bliżej niż 7 cm od osi zabudowy do brzegu płyty.
Przed przystąpieniem do prac wykonawca jest zobowiązany każdorazowo domierzyć wymiary balkonów i dostosować zabudowę do wymiarów balkonu.
Ilość modułów dobrać każdorazowo do wymiarów balkonu.
Balustrada stalowa mocowana do czoła płyty.

Zabudowa bezramowa, system COPAL
- kolor: RAL 9006 (szary)
- wypełnienie: szkło laminowane, bezpieczne, VSG 6.6.2, gr. 12,76mm

UWAGA:
Ostateczne wymiary zweryfikować na budowie

Nazwa inwestycji		PROJEKT BUDOWLANY remontu balkonu typowego w zasobach SMB "JARY" w Warszawie TYP-4	
Adres inwestycji			
Inwestor		Spółdzielnia Mieszkaniowo-Budowlana "JARY" ul. Surowieckiego 12, 02-785 Warszawa	
Generalny Projektant		STUDIO BUDOWLANE „UNITY” S. C. ul. Kędzierskiego 2/66, 01- 493 Warszawa	
Projektant:	mgr inż. Leszek Tischner	nr uprawnień	157/2002 specjalność konstrukcyjno-budowlana
Sprawdzający:	mgr inż. Damian Cyra	nr uprawnień	MAZ/0003/P00K/09 specjalność konstrukcyjno-budowlana
Asystent:	mgr inż. Patryk Ogrodziński		

Tytuł rysunku:

ZABUDOWA SYSTEMOWA

Data: 31 grudnia 2020 r.

skala 1:25

Rys. nr: 5

Str: 28