Widok przęsła powtarzalnego balustrady projektowanej

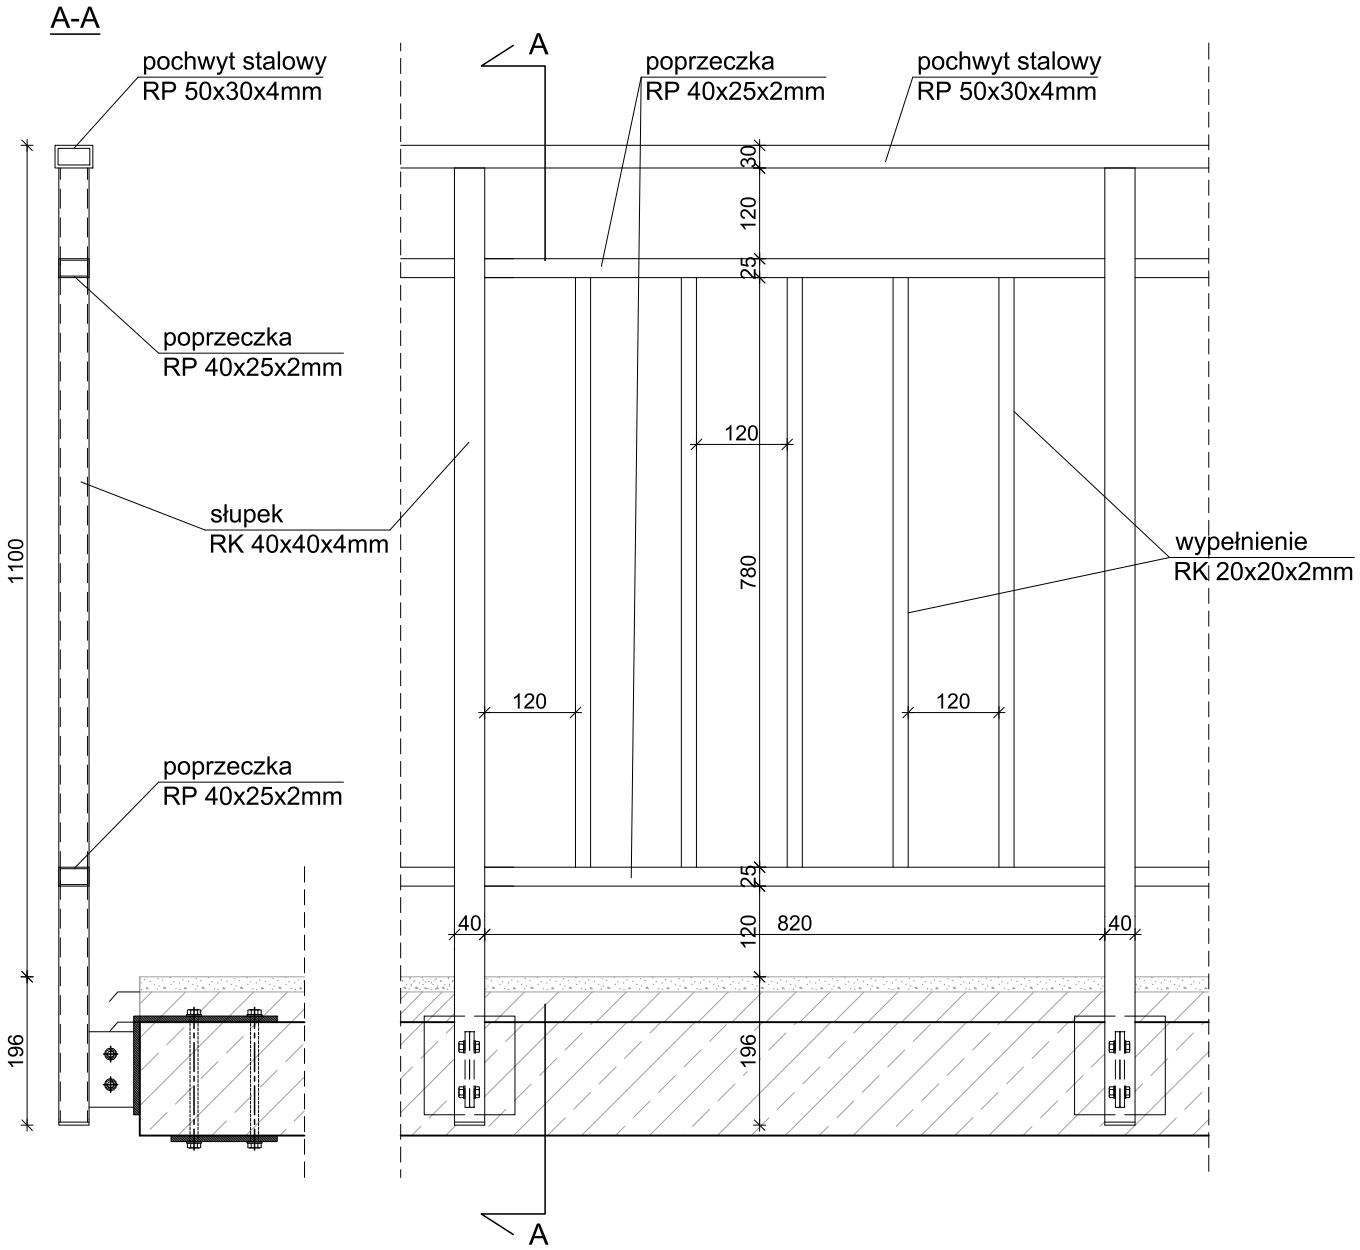

UWAGA:
Ostateczne wymiary zweryfikować na budowie

Nazwa inwestycji	PROJEKT BUDOWLANY remontu balkonu typowego w zasobach SMB "JARY" w Warszawie TYP-7		
Adres inwestycji			
Inwestor	Spółdzielnia Mieszkaniowo-Budowlana "JARY" ul. Surowieckiego 12, 02-785 Warszawa		
Generalny Projektant	**STUDIO BUDOWLANE „ UNITY " S. C.** ul. Kędzierskiego 2/66, 01- 493 Warszawa		
Projektant:	mgr inż. Leszek Tischner	nr uprawnień 157/2002 specjalność konstrukcyjno-budowlana	
Sprawdzający:	mgr inż. Damian Cyrta	nr uprawnień MAZ/0003/POOK/09 specjalność konstrukcyjno-budowlana	
Asystent:	mgr inż. Patryk Ogrodziński		
Tytuł rysunku:	DETAL BALUSTRADY		
Data: 31 grudnia 2020 r.	skala 1:10	Rys. nr: 4	Str: 27